

BUDOWA ZESPOŁU ZABUDOWY MIESZKANIOWEJ WIELORODZINNEJ PRZY UL. FARNEJ W ŚREMIE



ZAGOSPODAROWANIE TERENU




BILANS TERENU:

POW. OPRACOWANIA	[m2]	[%]
działka 16/6 - fragment	5137,0	18,7%
działka 16/7	22394,0	81,3%
	27531,0	100%
POW. ZABUDOWY		
budynki typ S	993,69	3,6%
budynki typ L	2987,60	10,9%
	3981,29	14,5%
POW. UTWARDZONA		
	10323,68	37,5%
POW. BIOLOGICZNIE CZYNNA		
	13226,03	48,0%
STANOWISKA POSTOJOWE		
STANOWISKA POSTOJOWE		244 st.
dla osób z niepełnosprawnościami		11 st.
		255 st.





BUDOWA ZESPOŁU ZABUDOWY MIESZKANIOWEJ WIELORODZINNEJ PRZY UL. FARNEJ W ŚREMIE

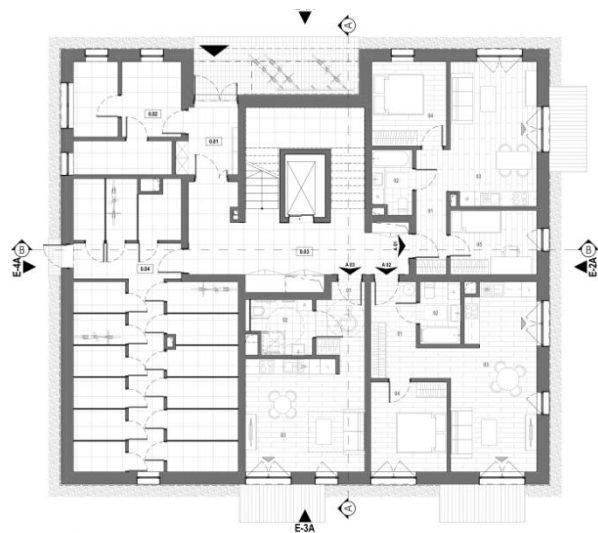

RZUT PARTERU SKALA 1:100


ZESTAWIENIE ILOŚCI MIESZKAŃ

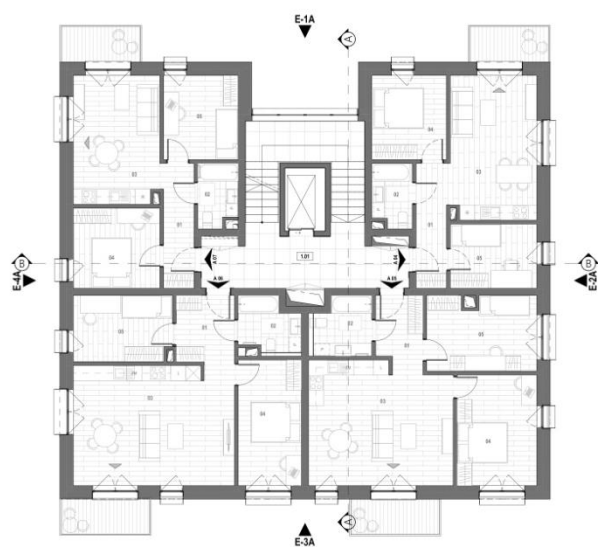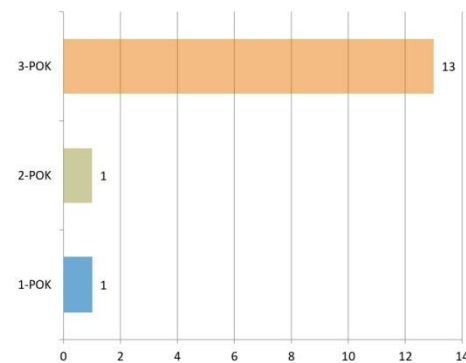



RZUT KONDYGNACJI POWTARZALNEJ +1/+2/+3 SKALA 1:100



BUDYNEK TYP S

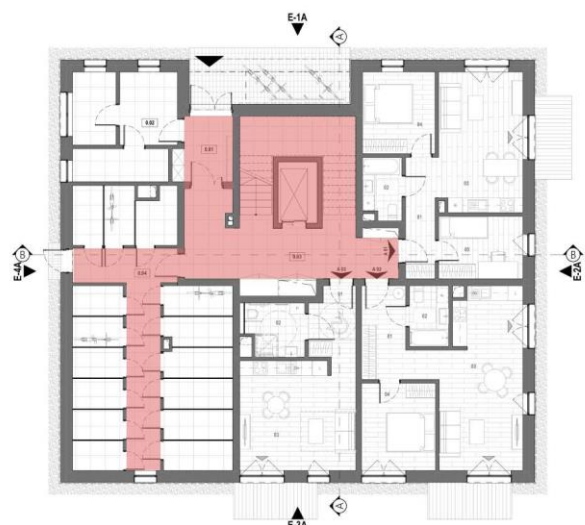

RZUT PARTERU


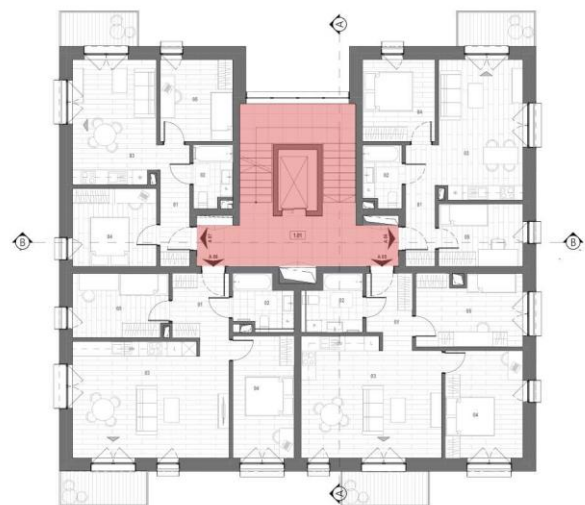
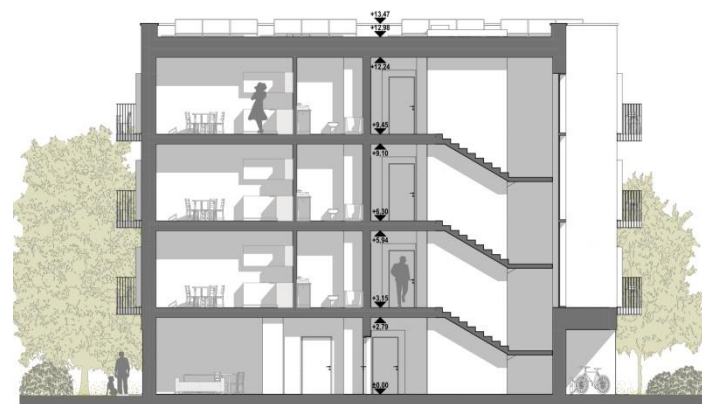



RZUT KONDYGNACJI POWTARZALNEJ +1/+2/+3





BUDOWA ZESPOŁU ZABUDOWY MIESZKANIOWEJ WIELORODZINNEJ PRZY UL. FARNEJ W ŚREMIE

CON - PROJECT
PROJEKTOWANIE | OBSŁUGA INWESTYCJI

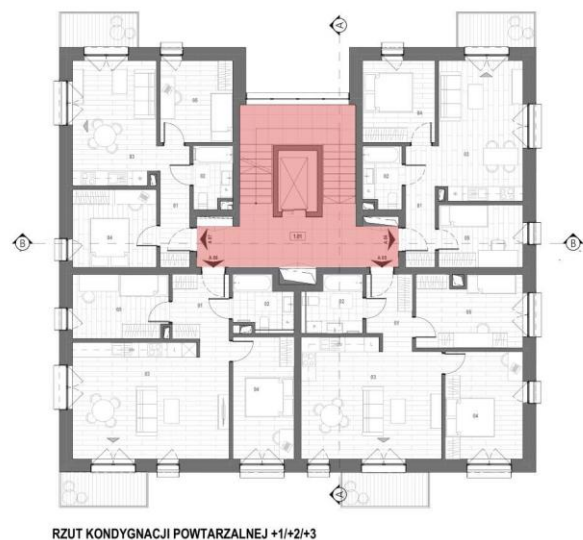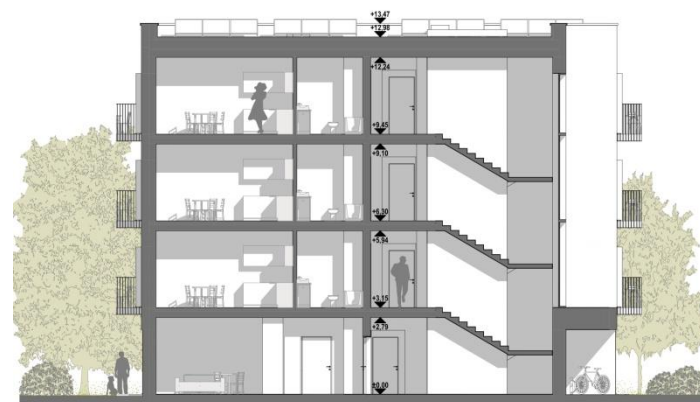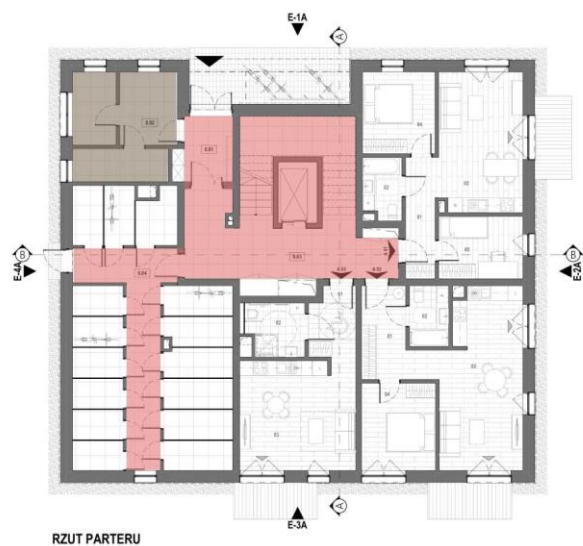



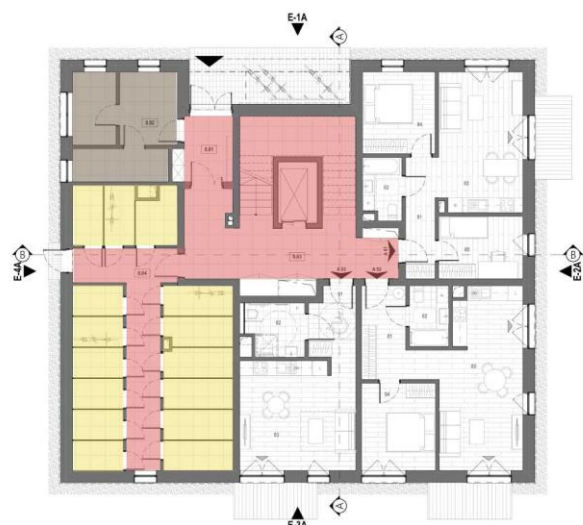



RZUT PARTERU

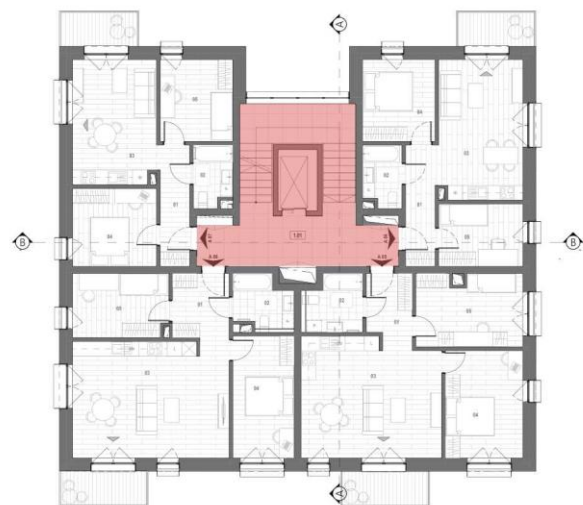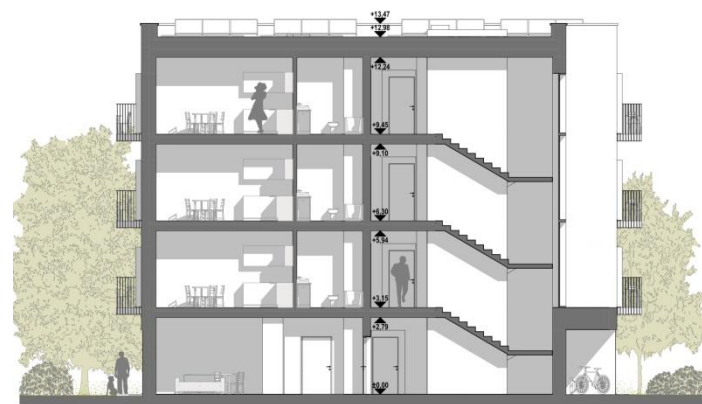



RZUT KONDYGNACJI POWTARZALNEJ +1/+2/+3





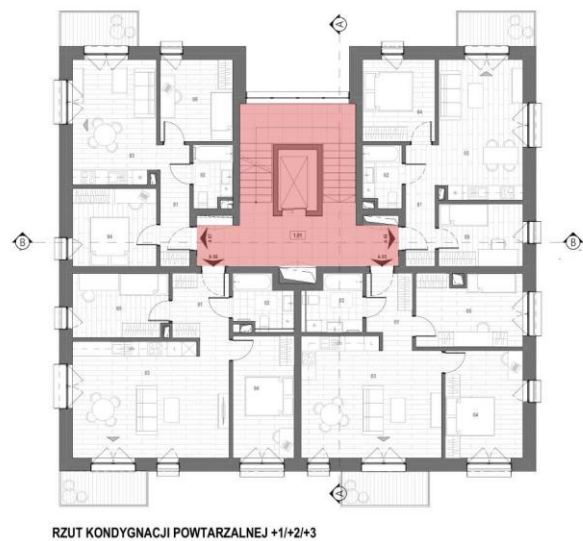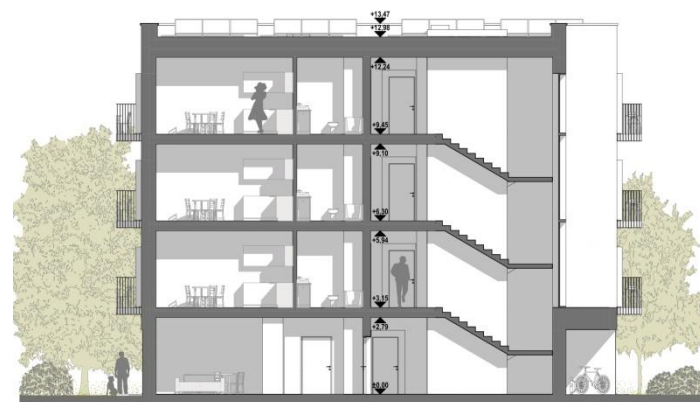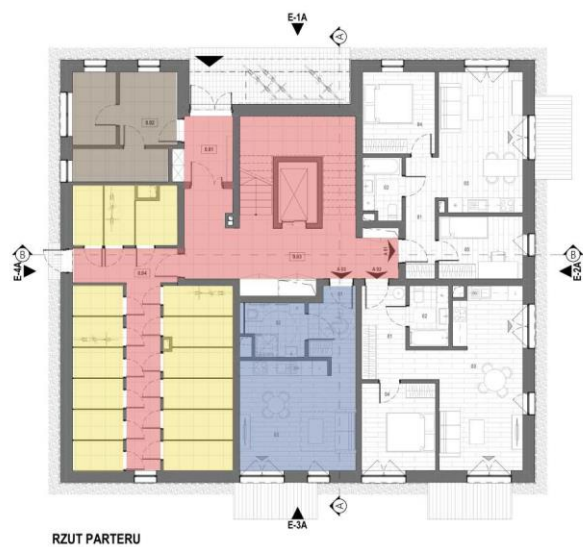



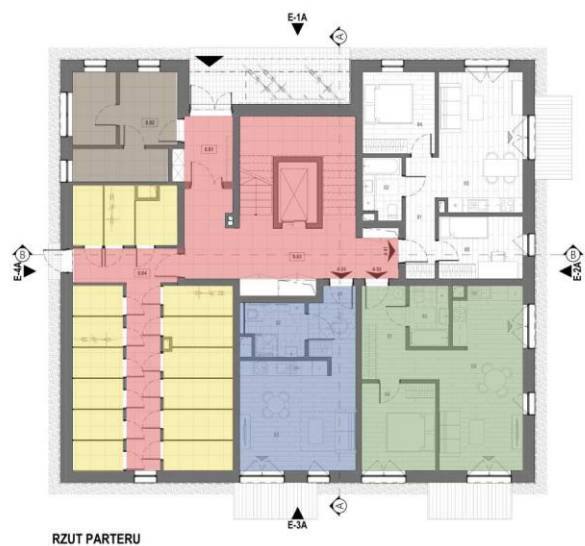


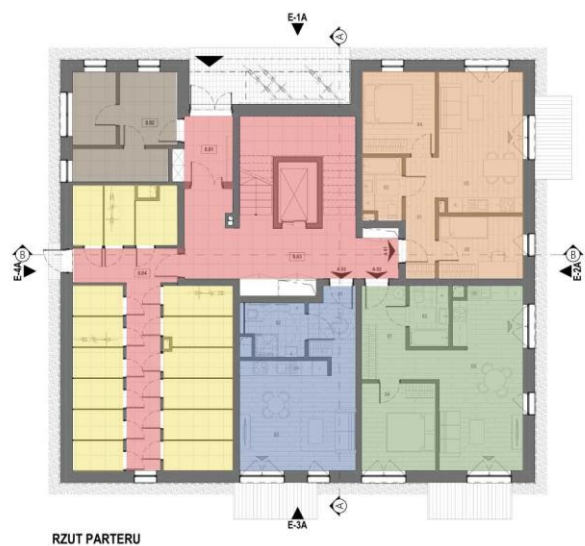

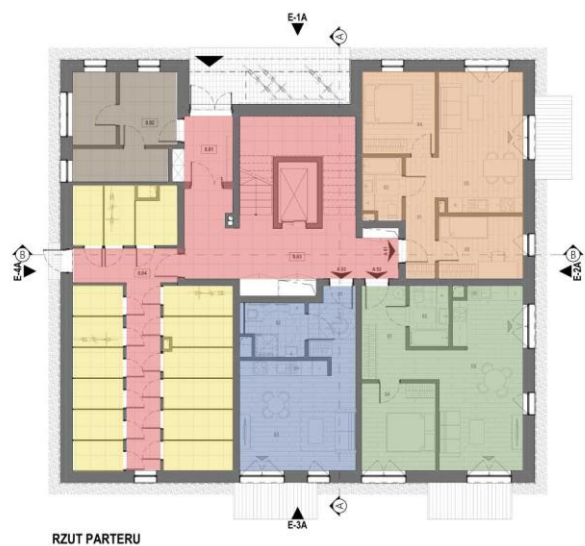

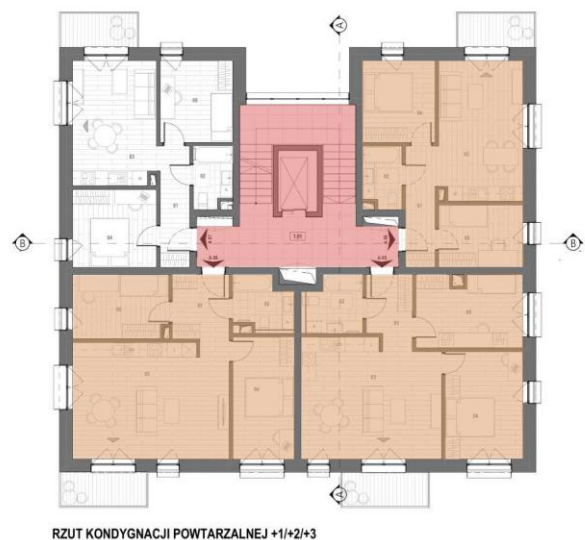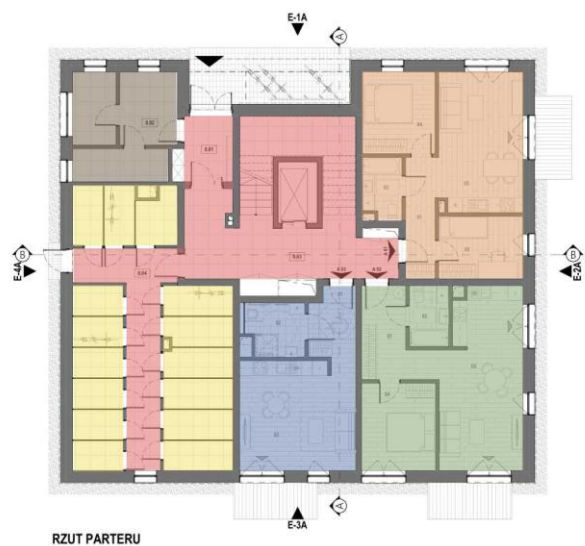

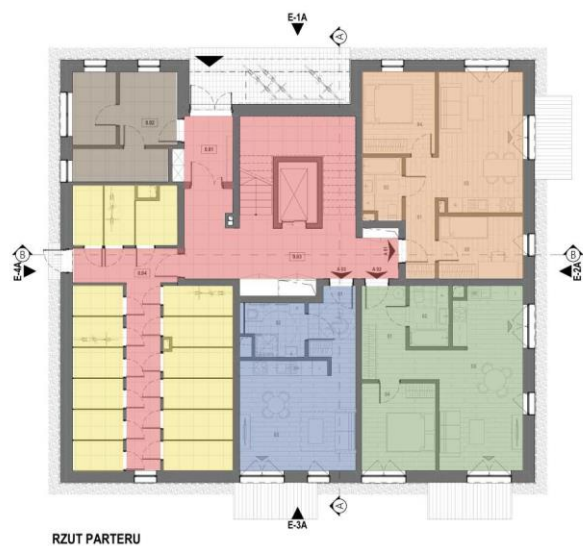

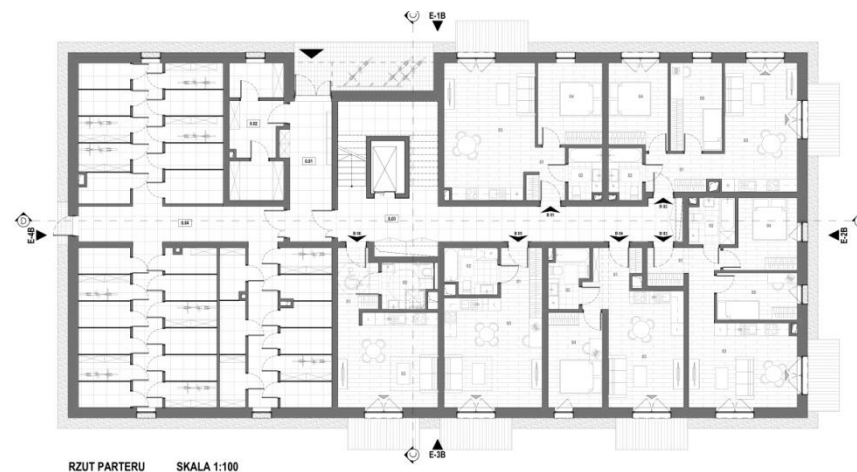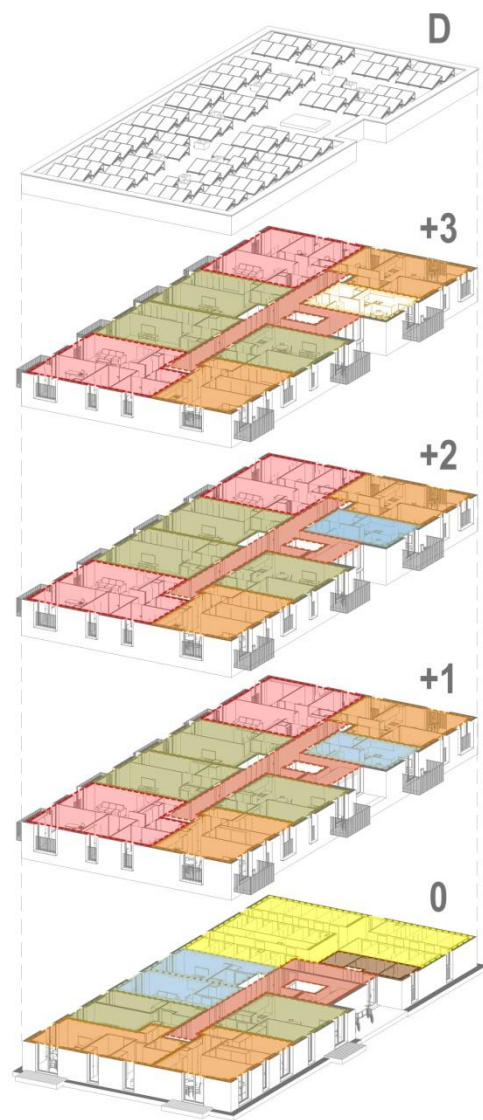






ZESTAWIENIE ILOŚCI MIESZKAŃ

■ 1-pokojowe ■ 2-pokojowe ■ 3-pokojowe ■ 4-pokojowe

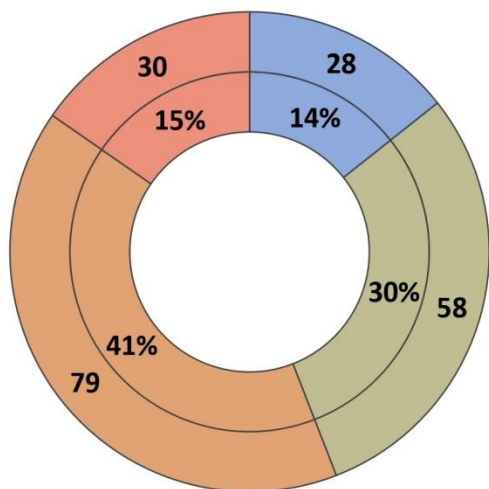

RODZAJ MIESZKANIA	ILOŚĆ MIESZKAŃ	ŚREŃNIA WIELKOŚĆ	POWIERZCHNIA UŻYTKOWA
1 - POKOJOWE	28	31 m ²	866,86 m ²
2 - POKOJOWE	58	48,6 m ²	2871,27 m ²
3 - POKOJOWE	79	53,3 m ²	4213 m ²
4 - POKOJOWE	30	72 m ²	2166,75 m ²
	195	51,6 m ²	10063,88 m ²


CZAS REALIZACJI INWESTYCJI

TECHNOLOGIA PREFABRYKACJI

BUDOWA W TECHNOLOGII TRADYCYJNEJ



BUDOWA Z CERAMICZNYCH ELEMENTÓW WIELKOWYMIAROWYCH

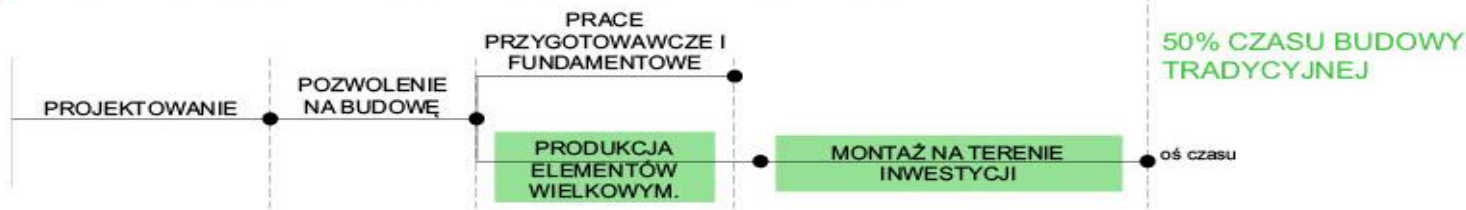

*CZAS MONTAŻU ELEMENTÓW PREFABRYKOWANYCH BUDYNKU JEDNORODZINNEGO - OK. 1 TYDZIEŃ


*CZAS MONTAŻU ELEMENTÓW PREFABRYKOWANYCH BUDYNKU WIELORODZINNEGO - OK. 6-8 TYGODNI




BUDOWA ZESPÓŁU ZABUDOWY MIESZKANIOWEJ WIELORODZINNEJ PRZY UL. FARNEJ W ŚREMIE

CON - PROJECT
PROJEKTOWANIE | OBSŁUGA INWESTYCJI

NISKOEMISYJNE ŹRÓDŁA ENERGII

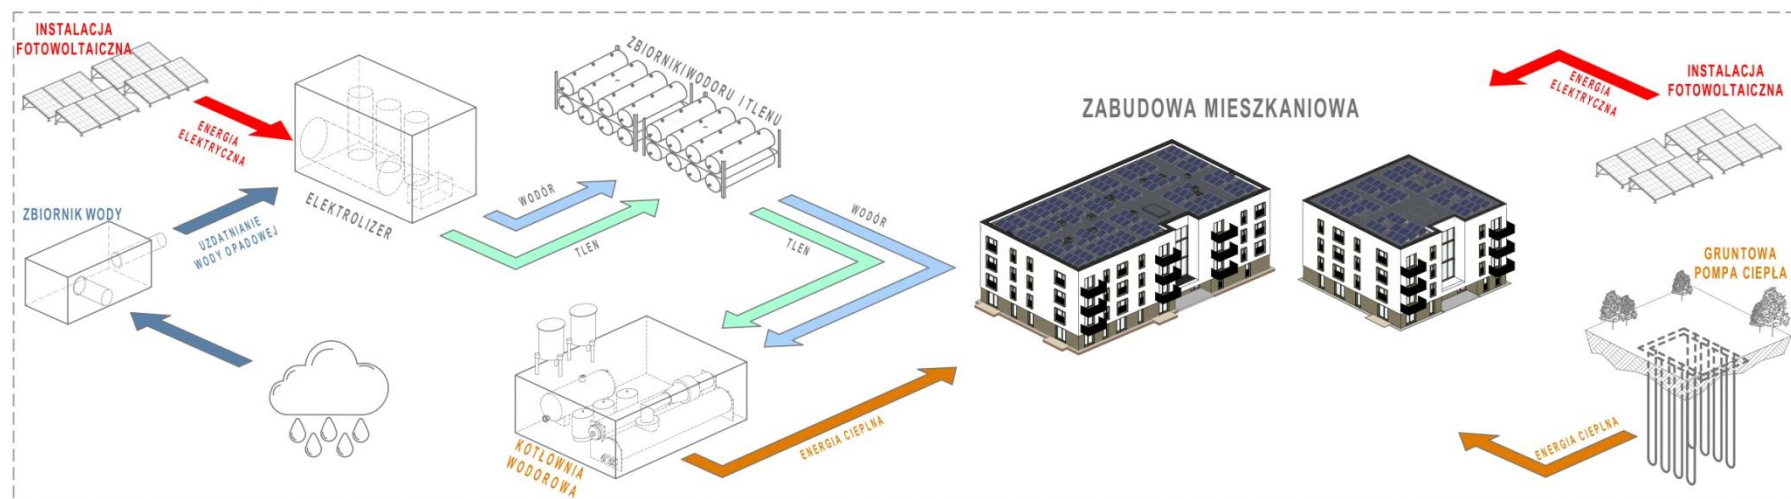

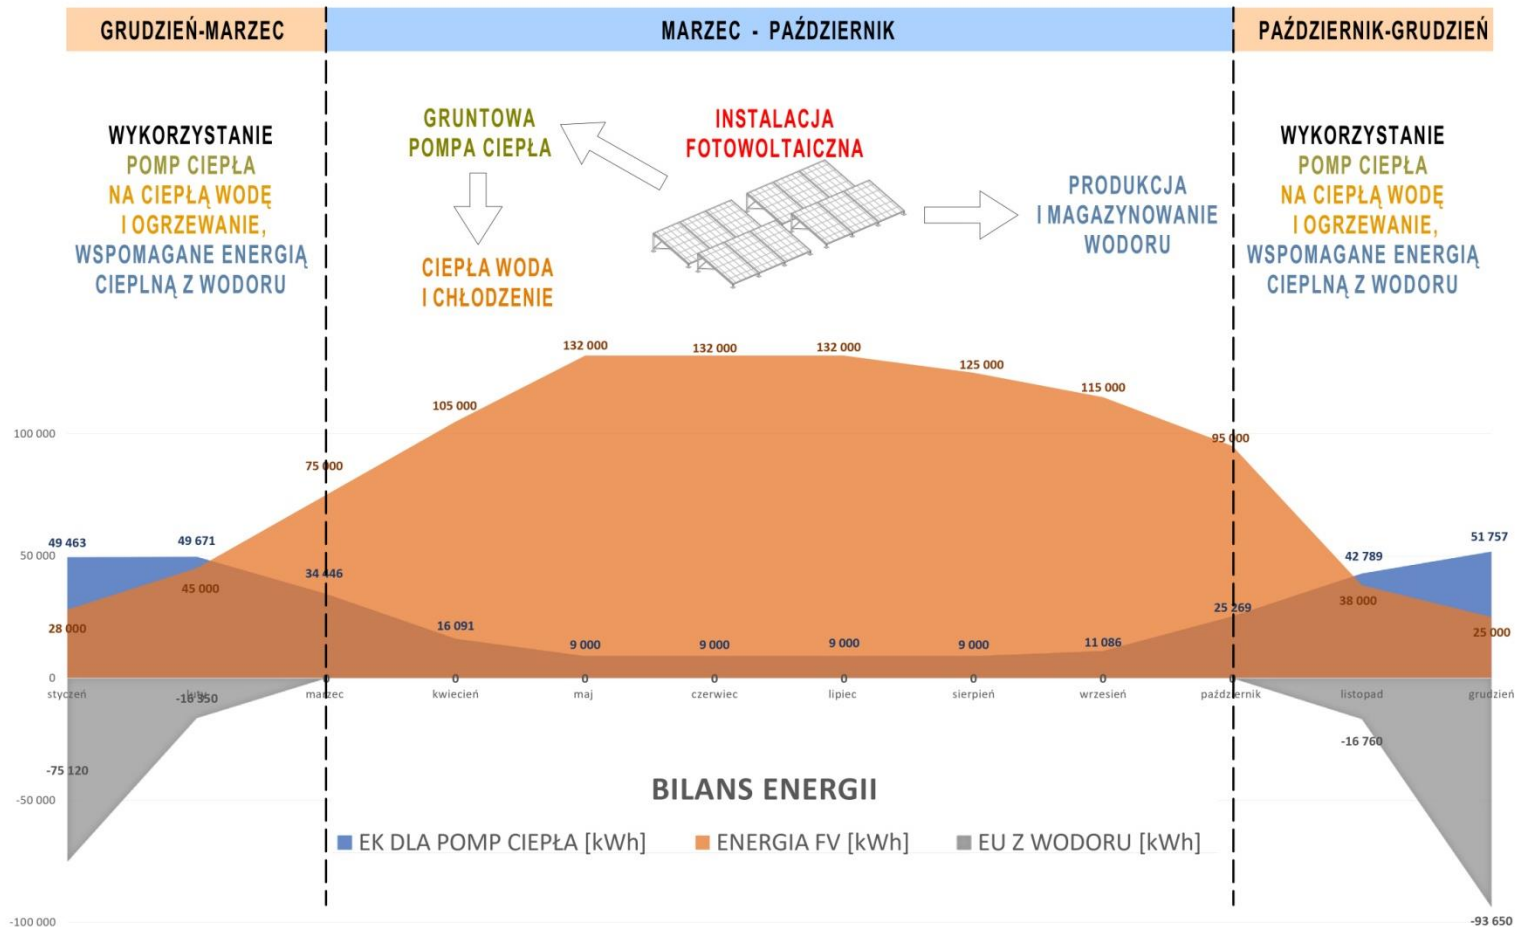

DZIĘKUJEMY ZA UWAGĘ

